


# 台三線新意象圖面

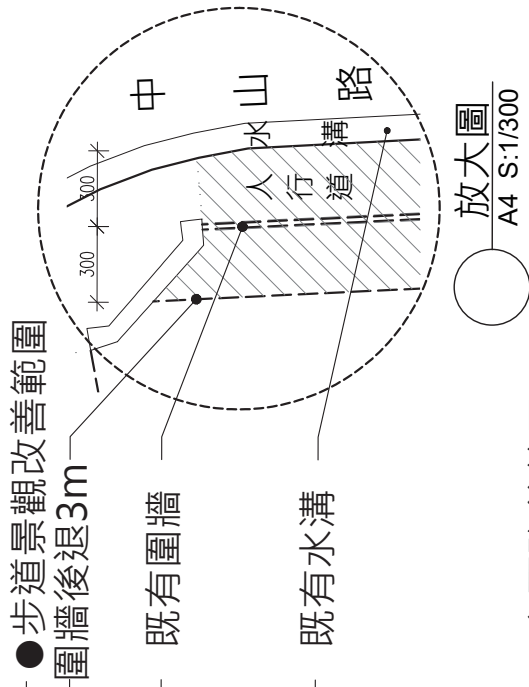

● 步道景觀改善範圍  
圍牆後退3m

既有圍牆


既有水溝

放大圖  
A4 S:1/300

● 立面改善範圍  
(營建檢測中心)

現有機車停車棚,可拆除

● 入口改善一(龍潭路入口)  
詳龍潭路入口現況平面圖

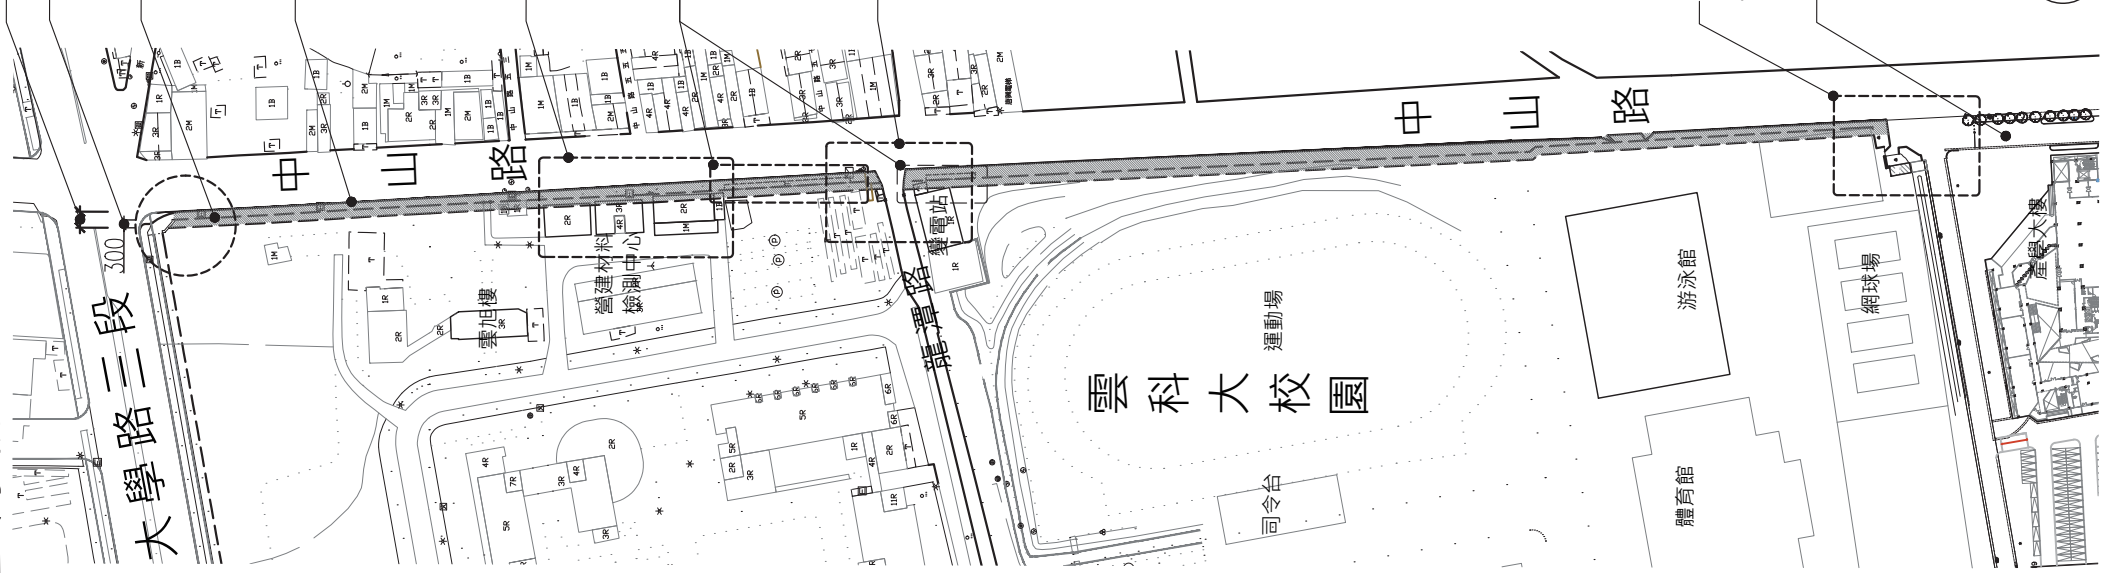

● 入口改善二(南側門入口)  
詳南側門入口現況平面圖




連接本校未來科技應用大樓·此部分不需設計,但需考量台三線校園景觀整體性  
詳本圖CAD檔

1 基地配置圖  
A4 S:1/3500




基地範圍

# 台三線新意象圖面

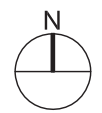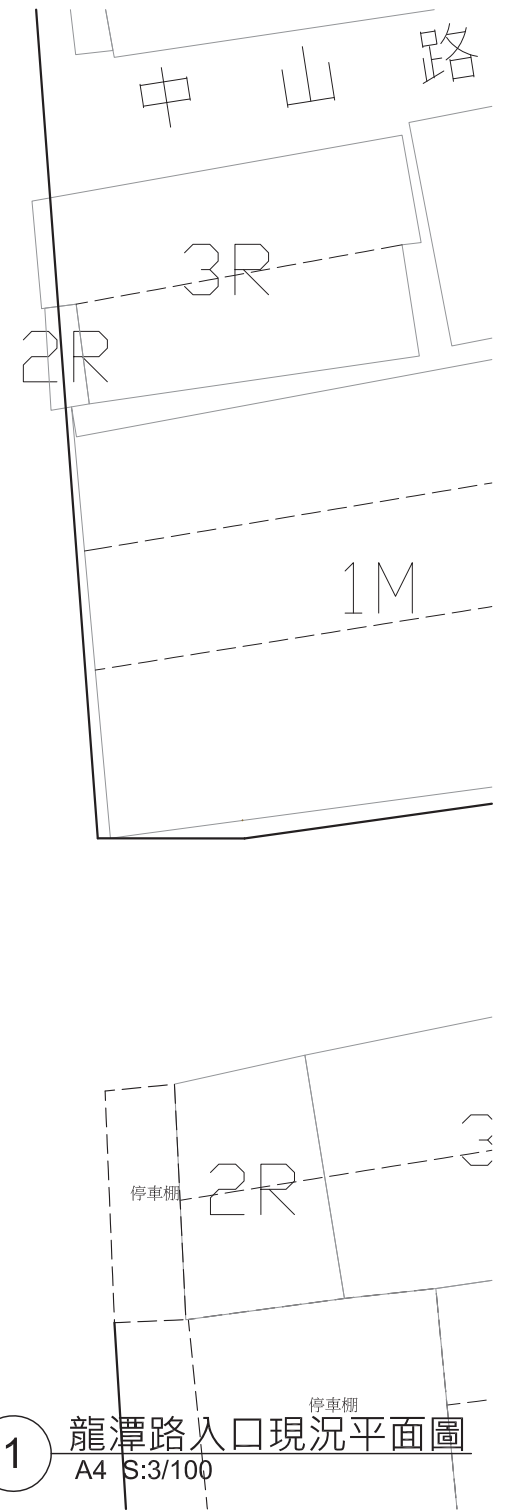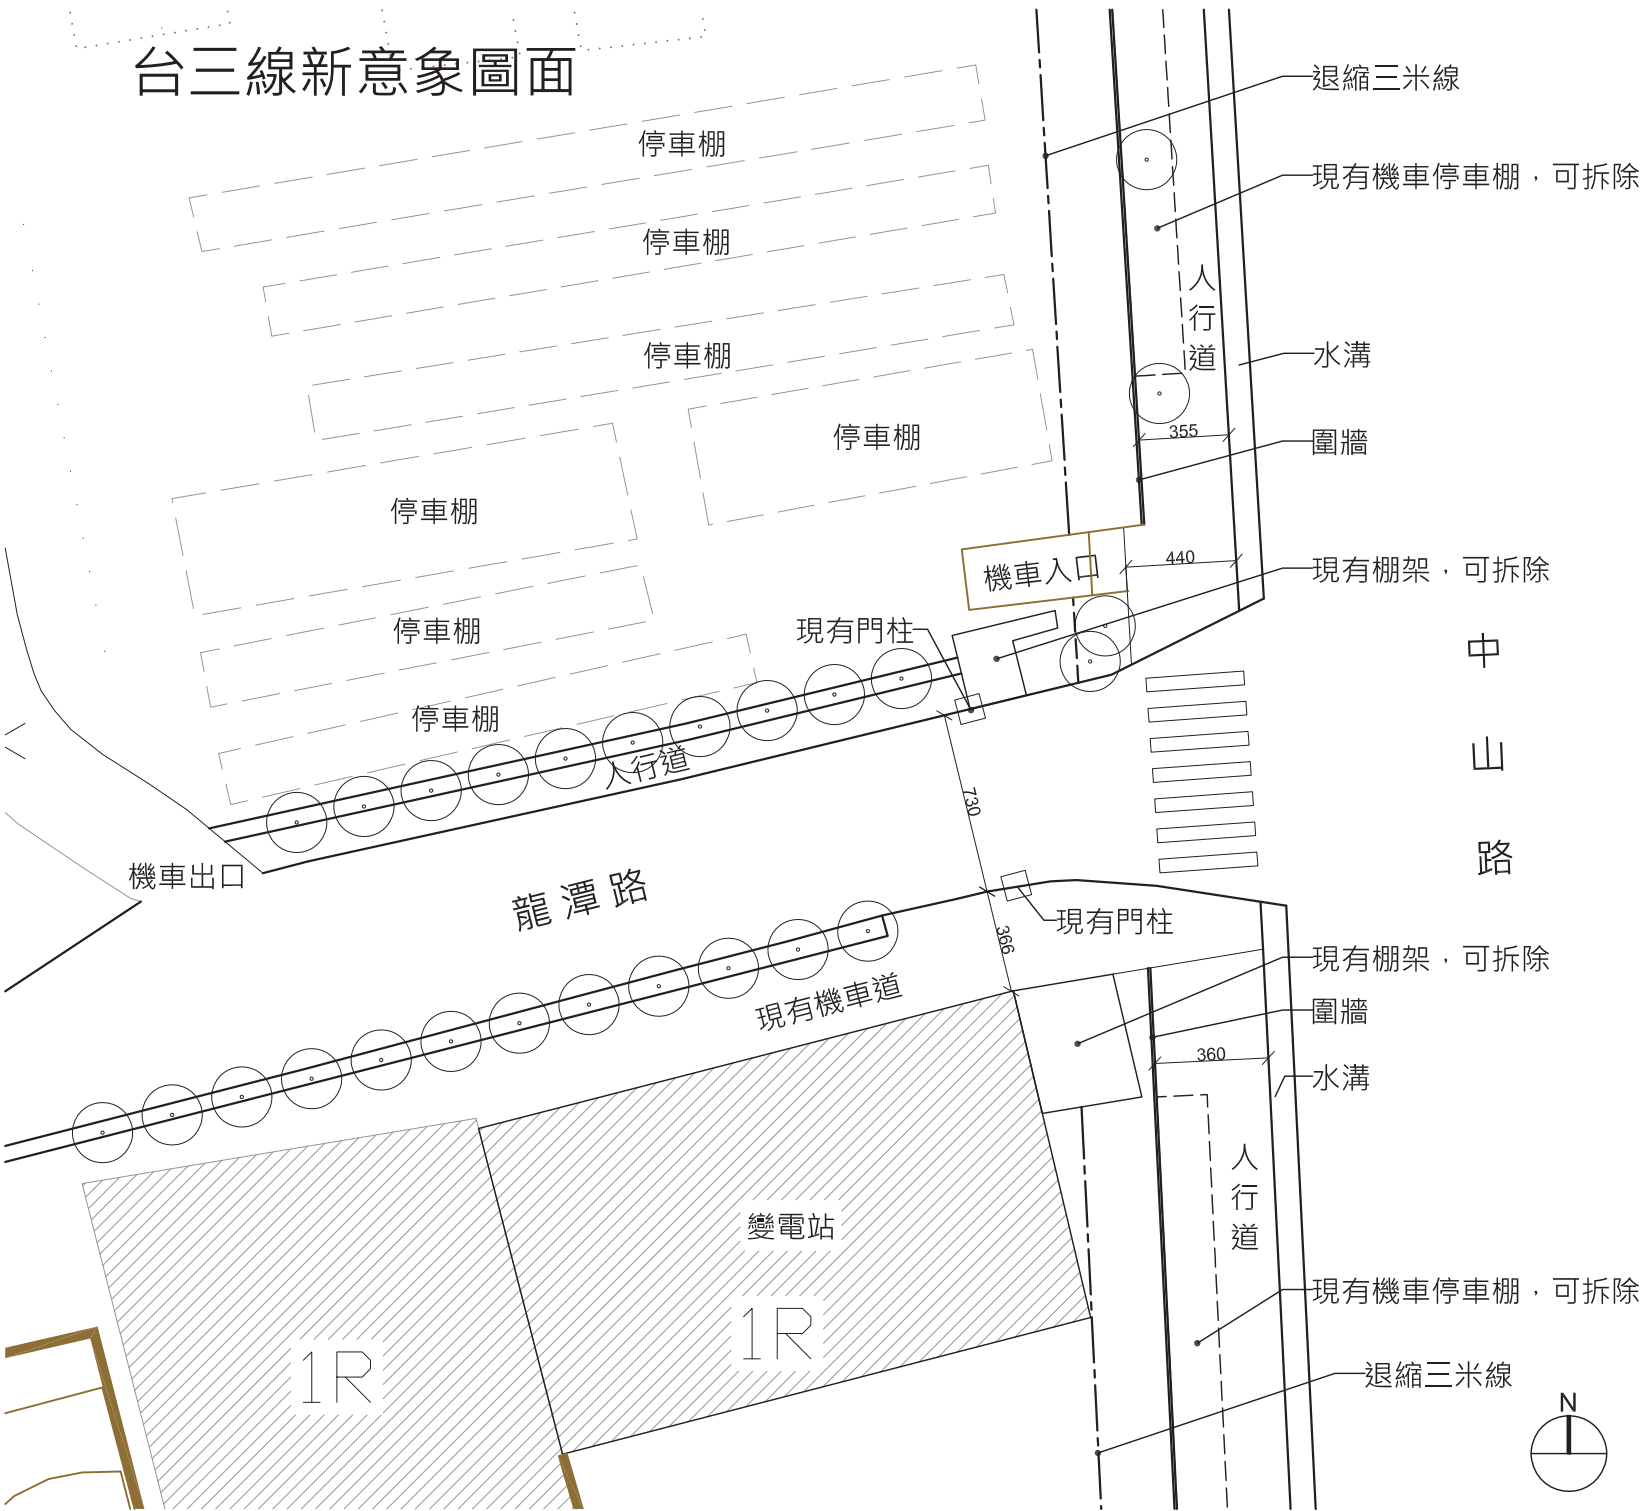

1

# 台三線新意象圖面

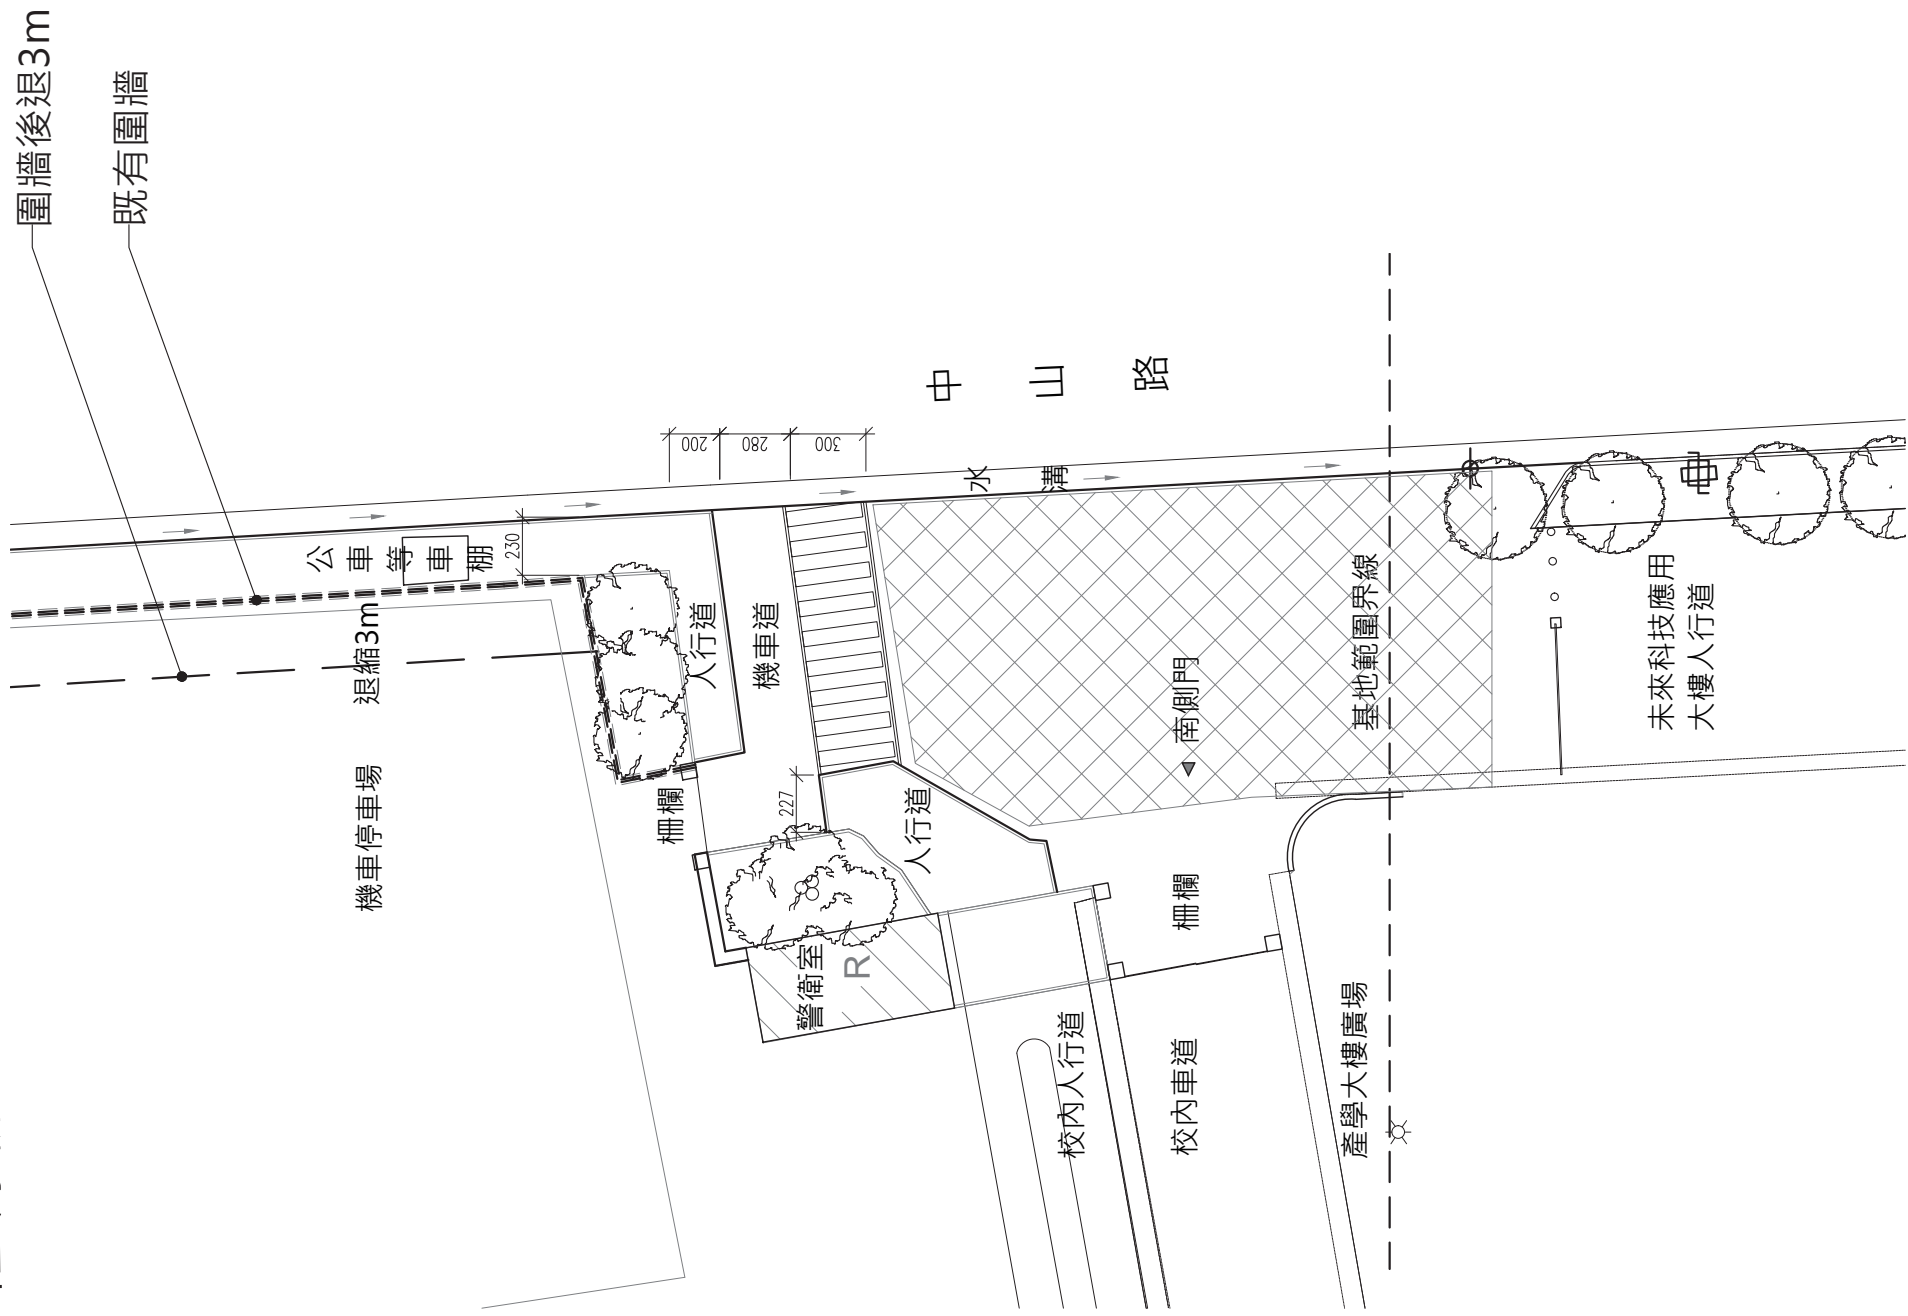


1 南側門入口現況平面圖

A4 S:1/300




# 台三線新意象圖面 營建檢測中心立面

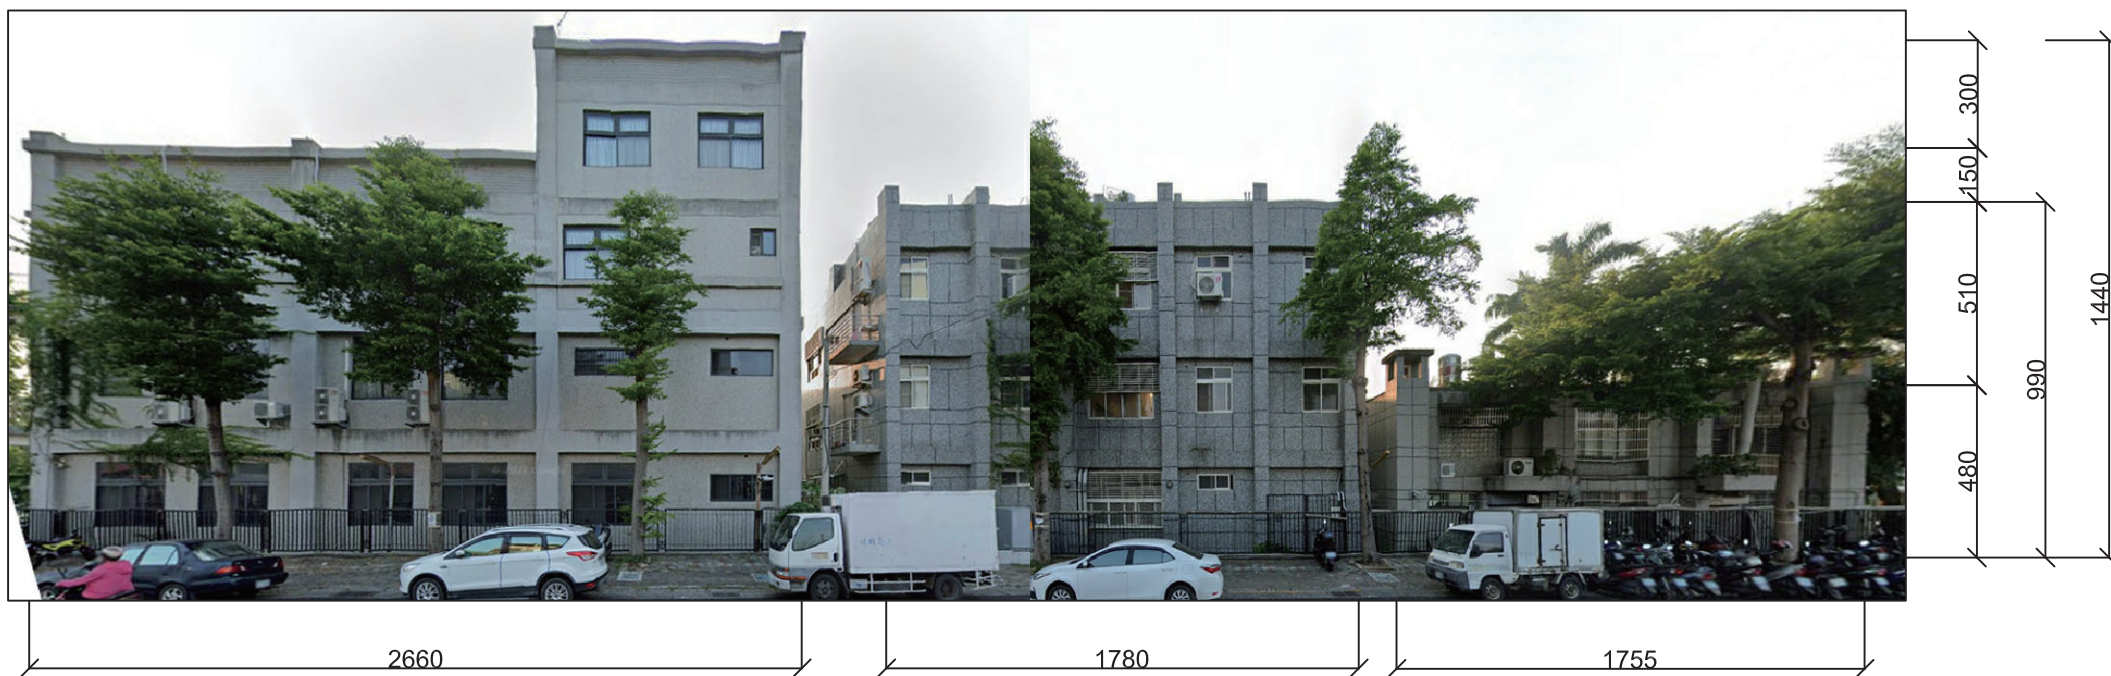




# 台三線新意象圖面


## 圍牆立面形式-1

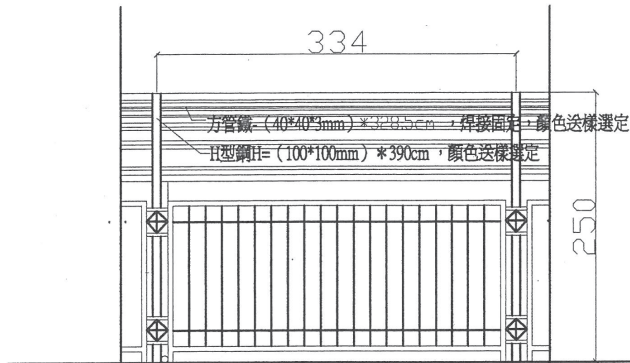


① 機車棚標準正立面圖一 S:1/50 單位:cm

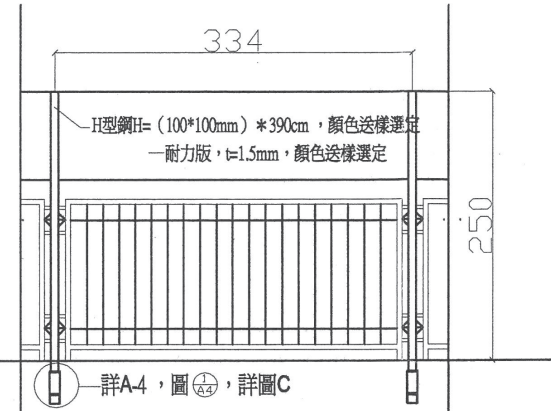


② 機車棚標準立面圖二 S:1/50 單位:cm

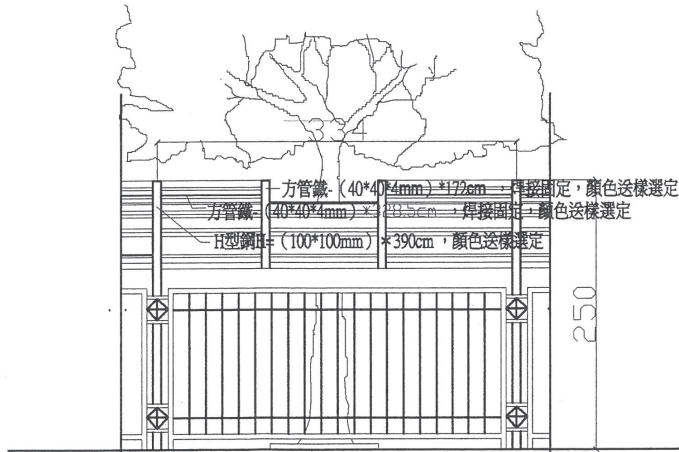

③ 機車棚標準背立面圖一 S:1/50 單位:cm

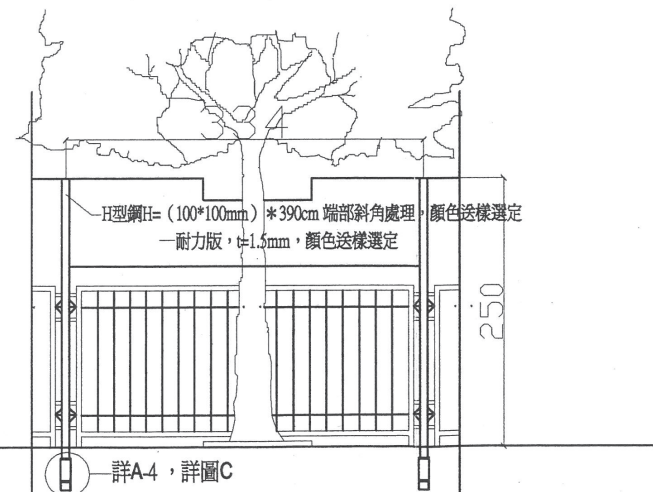

④ 機車棚標準背面圖二 S:1/50 單位:cm

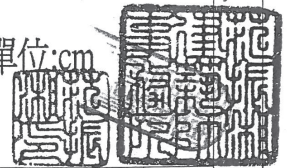


修改REVISION	日期DATE	說明DESCRIPTION	核准APPROVAL BY	繪圖DRAWN BY	設計DESIGNED BY	比例尺SCALE	校區圍牆整建計畫	圖號DRAWING NO.	業務號JOB NO.	張號SHEET NO.
							校區圍牆整建工程	A3		3/8

范振湘建築師事務所




# 台三線新意象圖面


## 圍牆立面形式-2

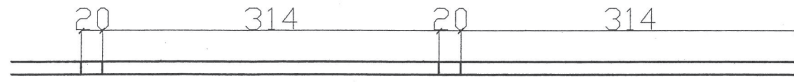


① 新增圍牆標準平面圖 S:1/50 單位: cm

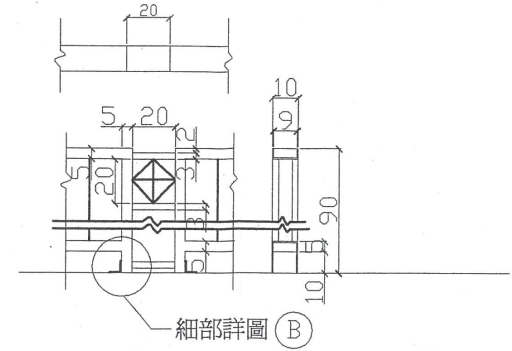


③ 細部詳圖A S:1/50 單位: cm

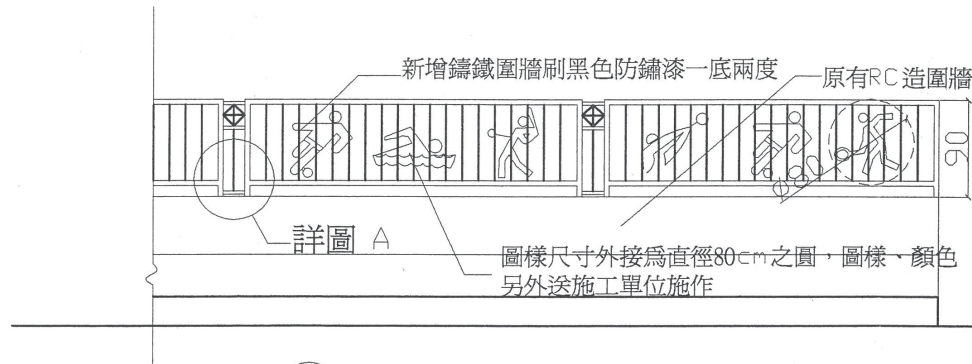


② 新增圍牆標準立面圖 S:1/50 單位: cm

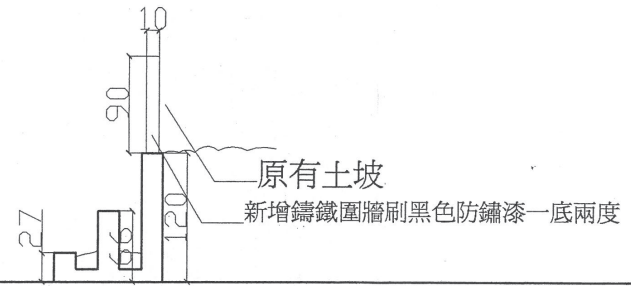

③ 新增圍牆標準側立面圖 S:1/50 單位: cm

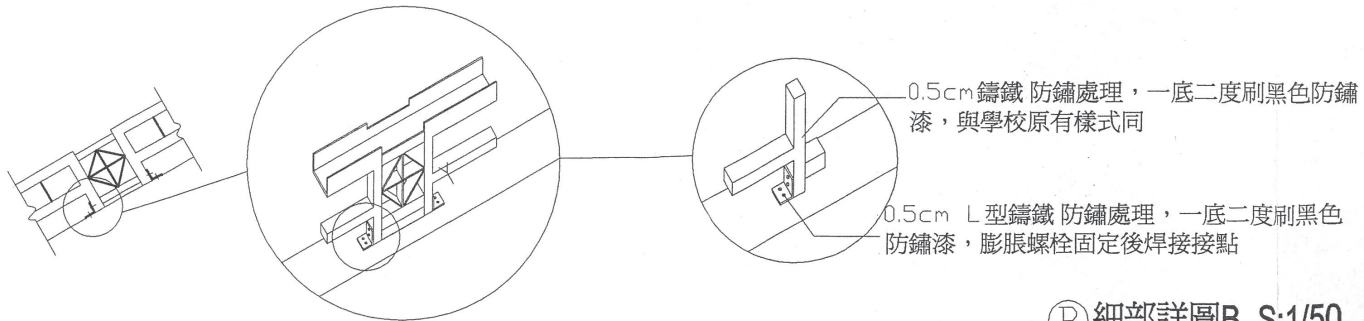

③ 細部詳圖B S:1/50 單位: cm

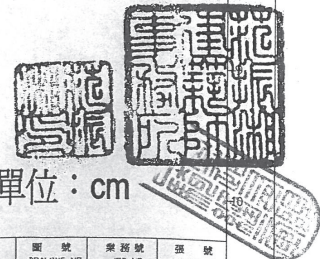

修改REVISION	日期DATE	說明DESCRIPTION	核准APPROVAL BY	繪圖DRAWN BY	設計DESIGNED BY	比例尺SCALE	校區圍牆整建計畫	圖號DRAWING NO.	業務號JOB NO.	張號SHEET NO.
							范振湘建築師事務所	A6		6 / 8
							校區圍牆整建工程			